





# Załącznik nr 1 Gminnego Programu Rewitalizacji dla Gminy Stronie Śląskie

## Podstawowe kierunki zmian funkcjonalno-przestrzennych obszaru rewitalizacji



SKALA 1:5000

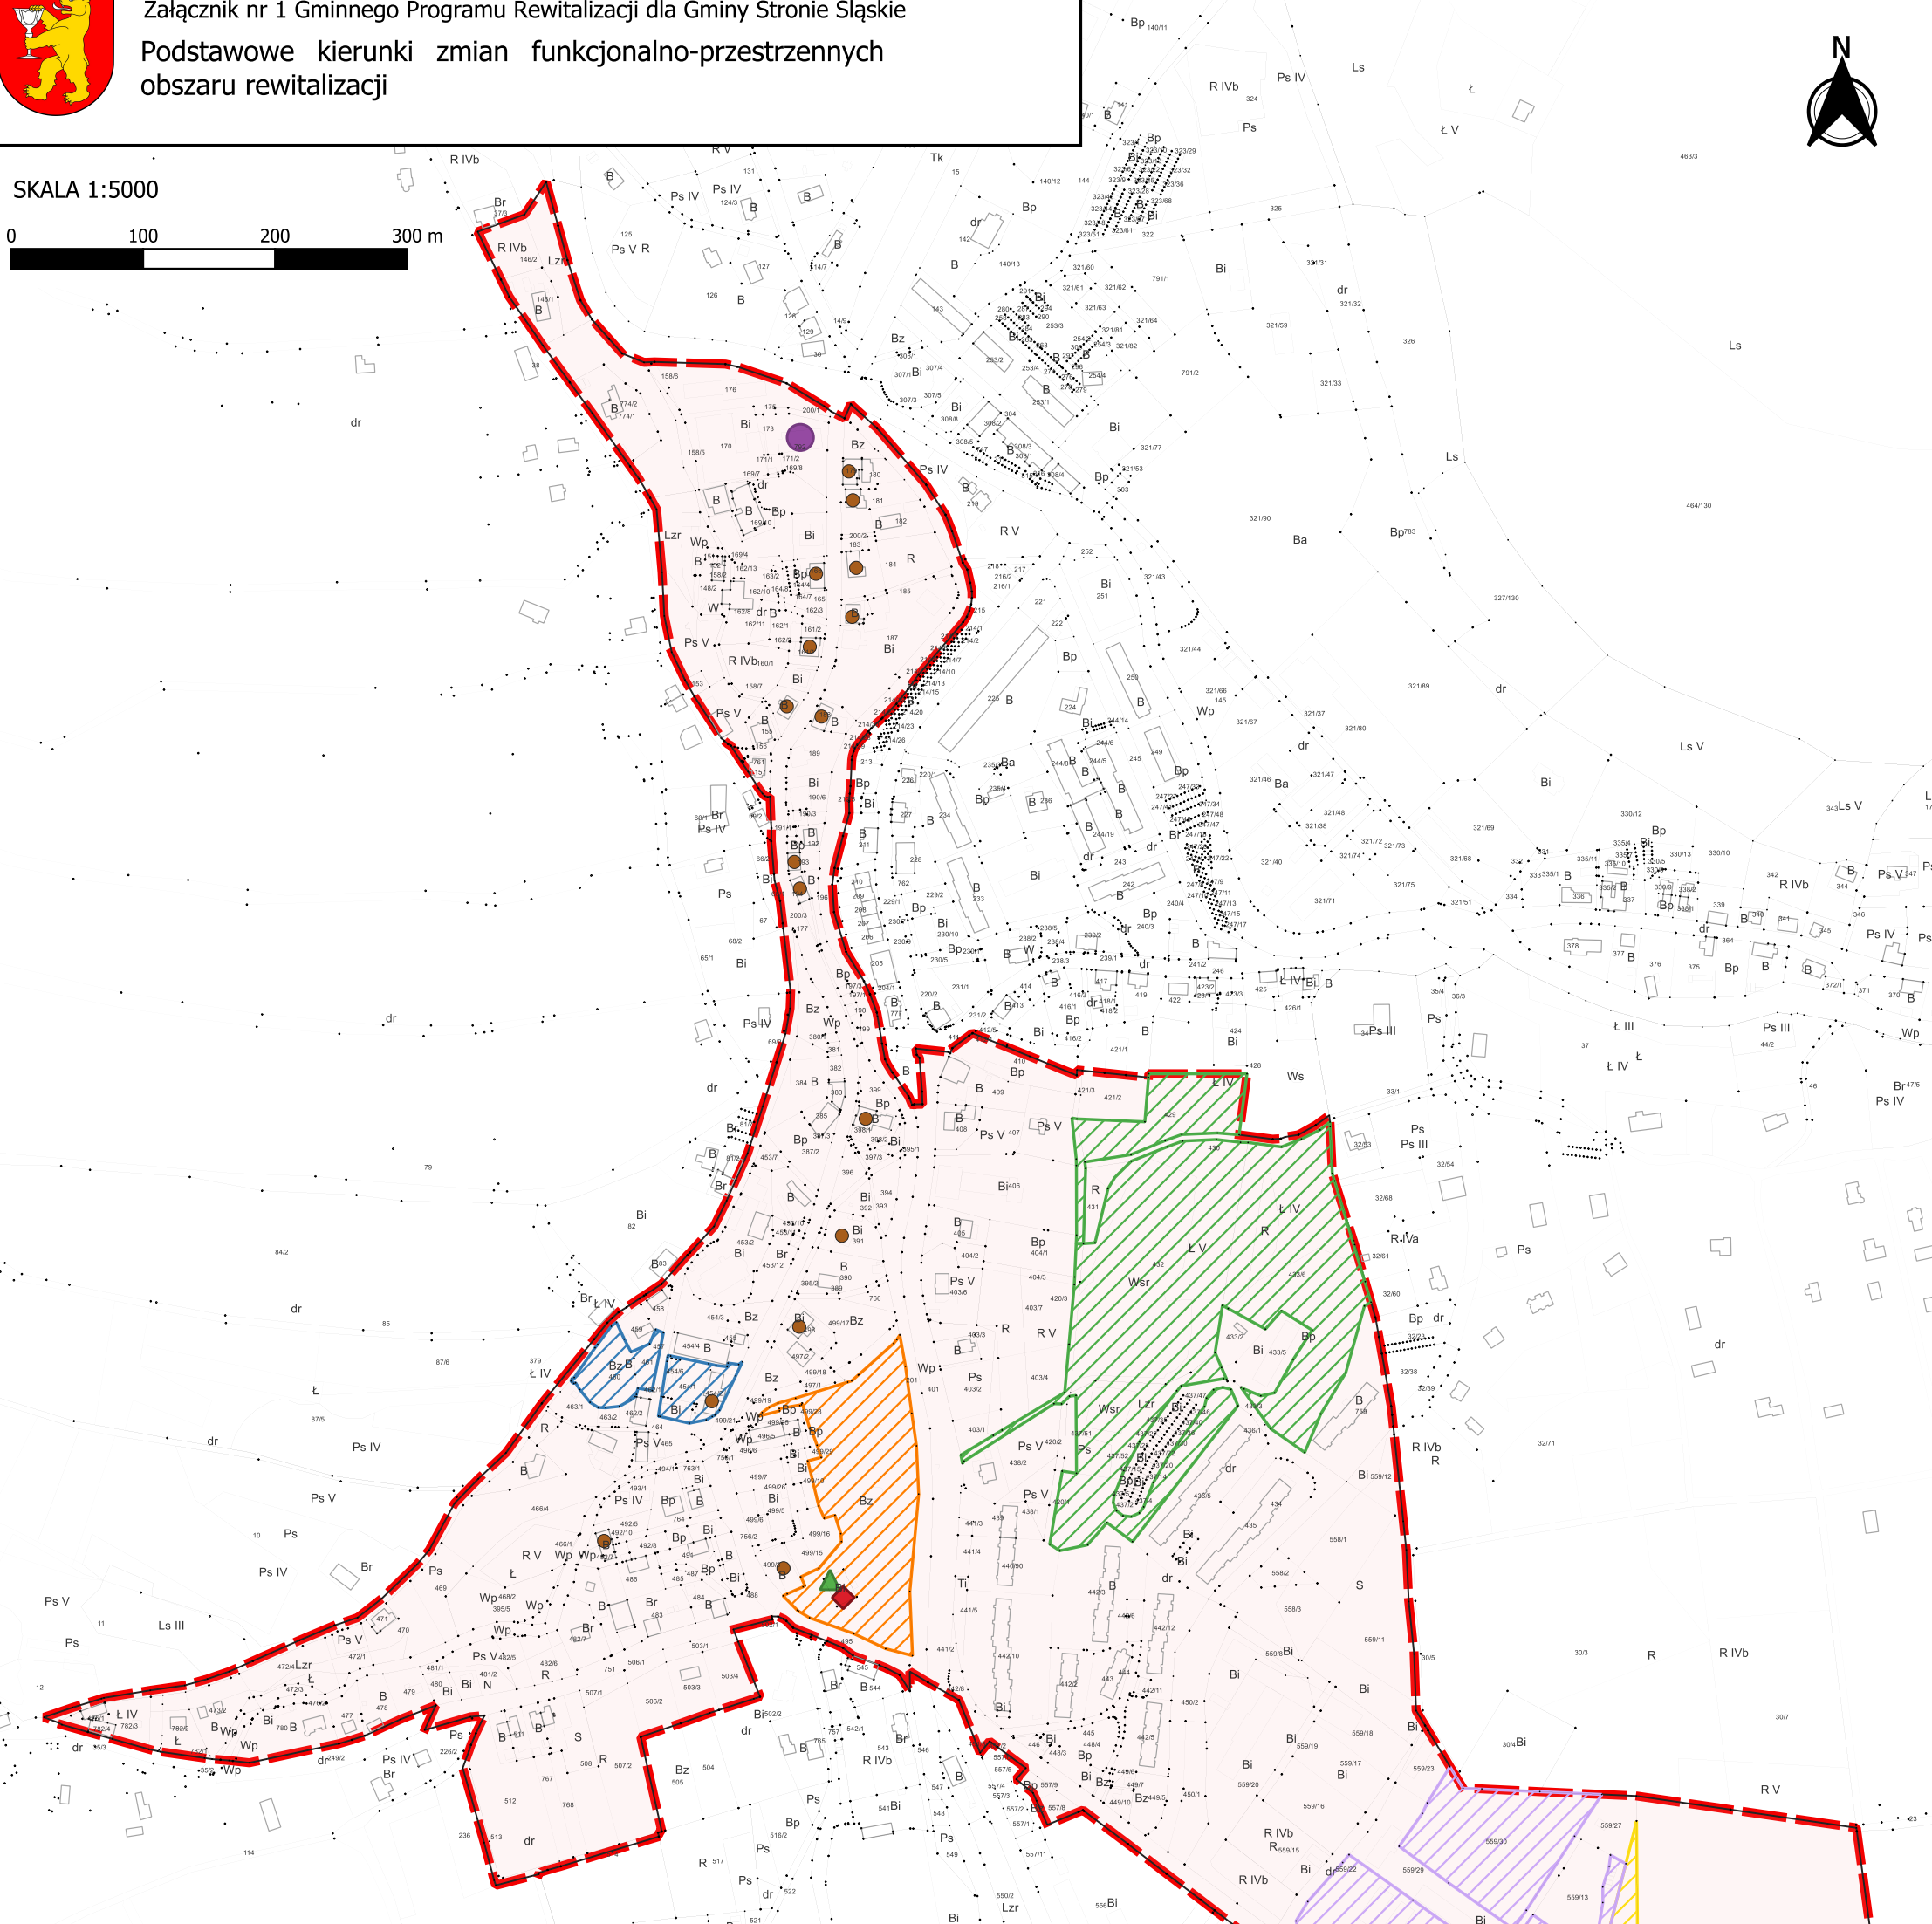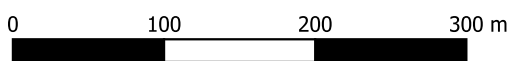

Legenda	
Projekty zintegrowane i podstawowe:	Przedsięwzięcia uzupełniające:
Projekt zintegrowany nr 1	Przedsięwzięcie uzupełniające nr 1
Projekt zintegrowany nr 2	Przedsięwzięcie uzupełniające nr 2
Projekt zintegrowany nr 3	Przedsięwzięcie uzupełniające nr 3
Projekt nr 1	Przedsięwzięcie uzupełniające nr 6
Projekt nr 2	Granica obszaru rewitalizacji
	Przedsięwzięcia uzupełniające realizowane na całym obszarze rewitalizacji:
	Przedsięwzięcie uzupełniające nr 4
	Przedsięwzięcie uzupełniające nr 5
	Przedsięwzięcie uzupełniające nr 7